


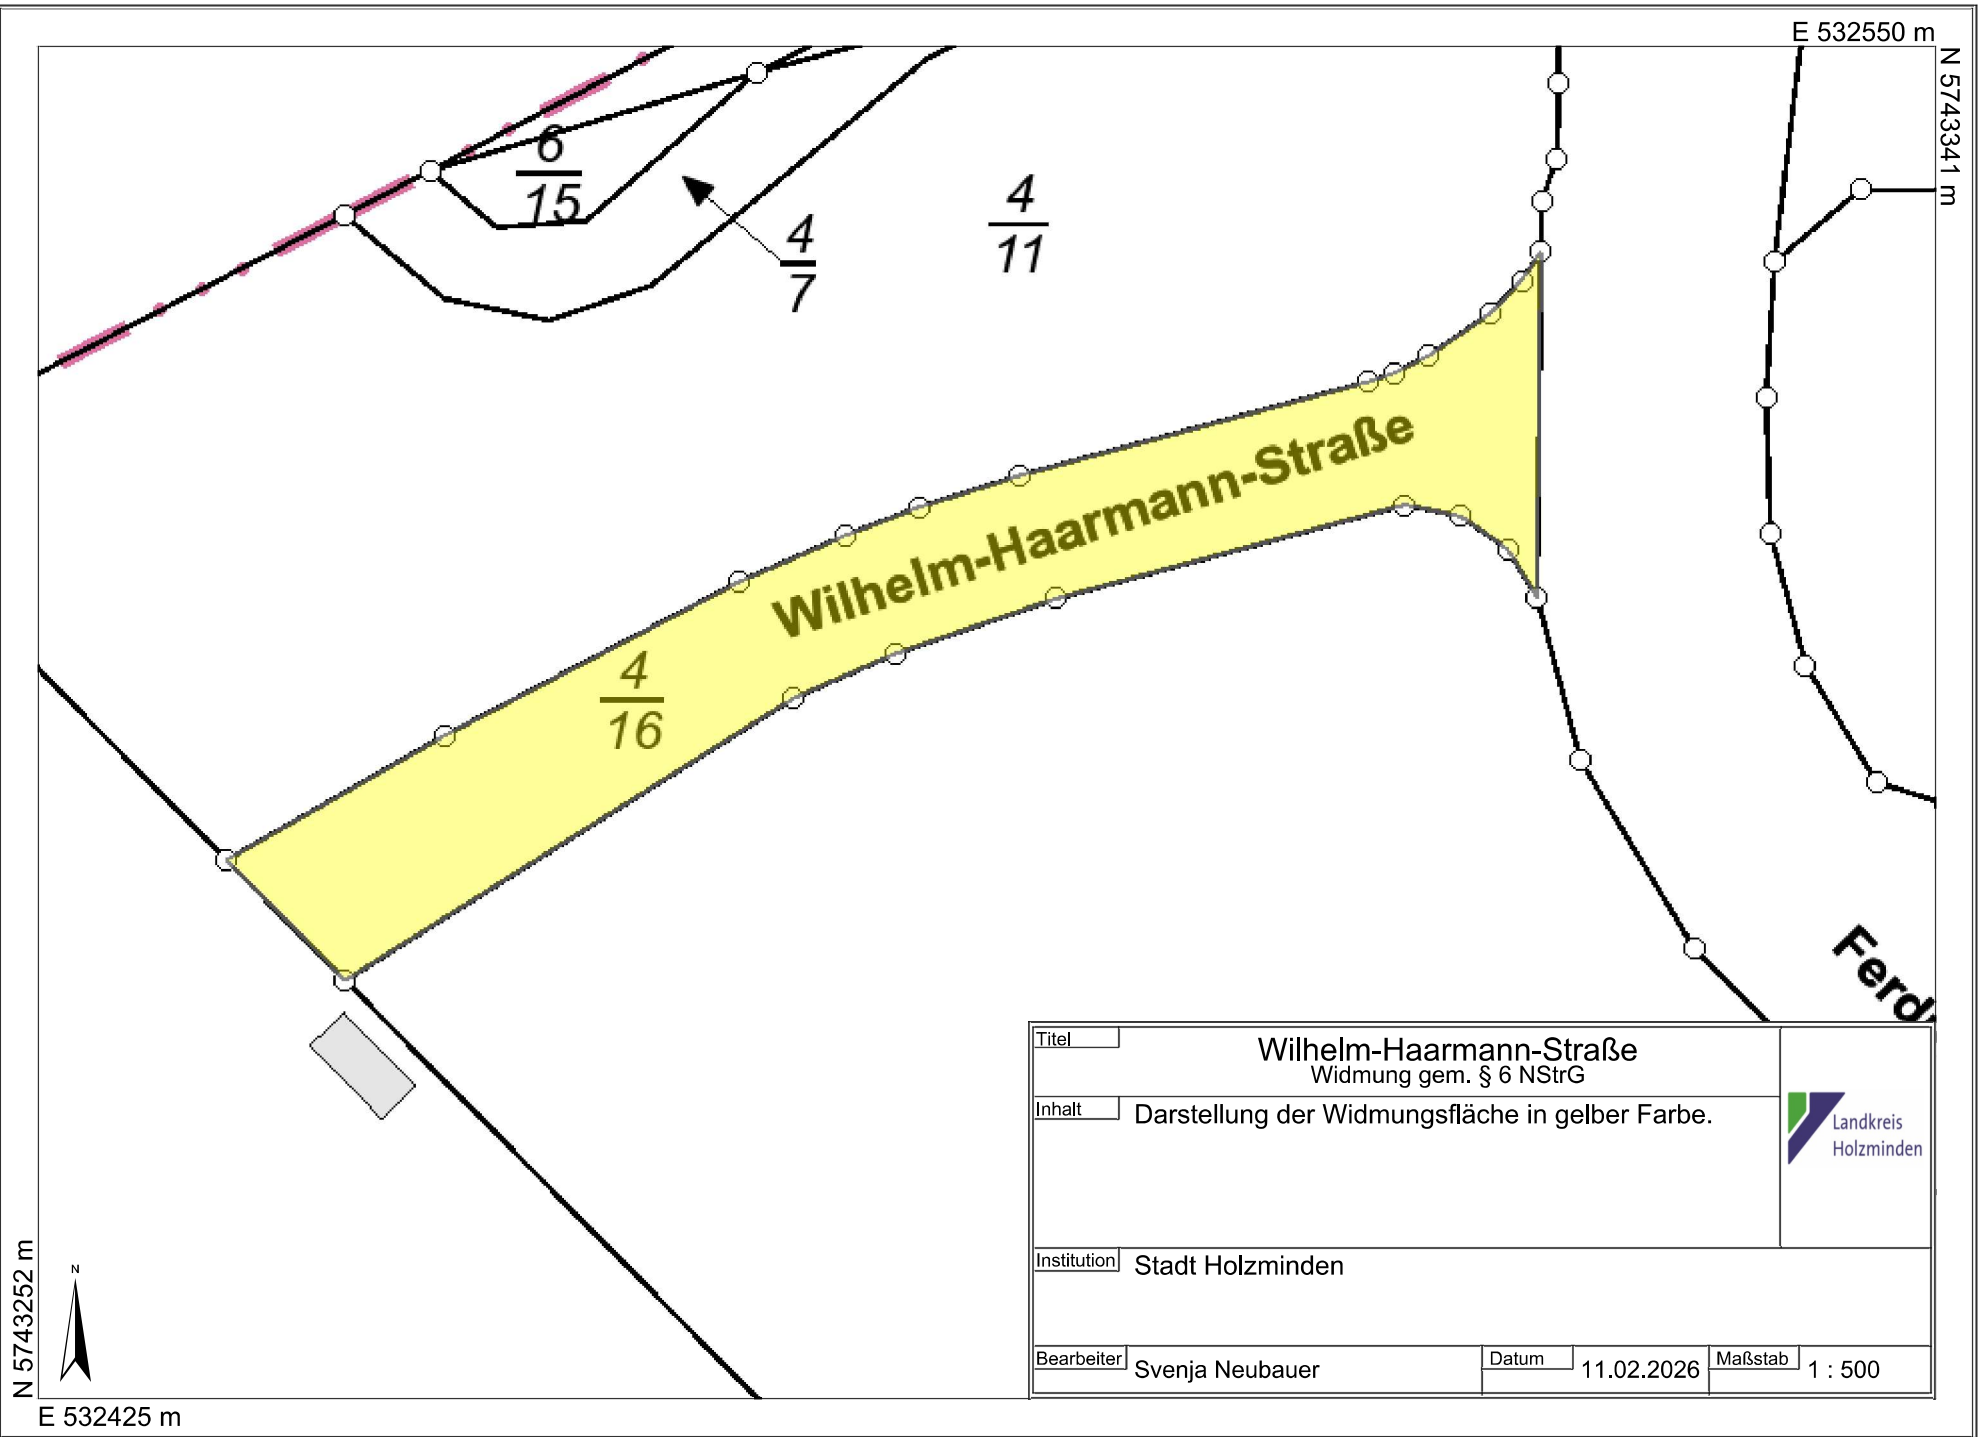

Titel	Wilhelm-Haarmann-Straße Widmung gem. § 6 NStrG						
Inhalt	Darstellung der Widmungsfläche in gelber Farbe.						
Institution					Stadt Holzminden		
Bearbeiter		Svenja Neubauer		Datum	11.02.2026	Maßstab	1 : 500